


# VÉRTESSOMLÓ

**Belterület délnyugati határa**  
 Településrendezési eszközök módosítása  
 Szabályozási terv módosítása  
 M = 1 : 2.000

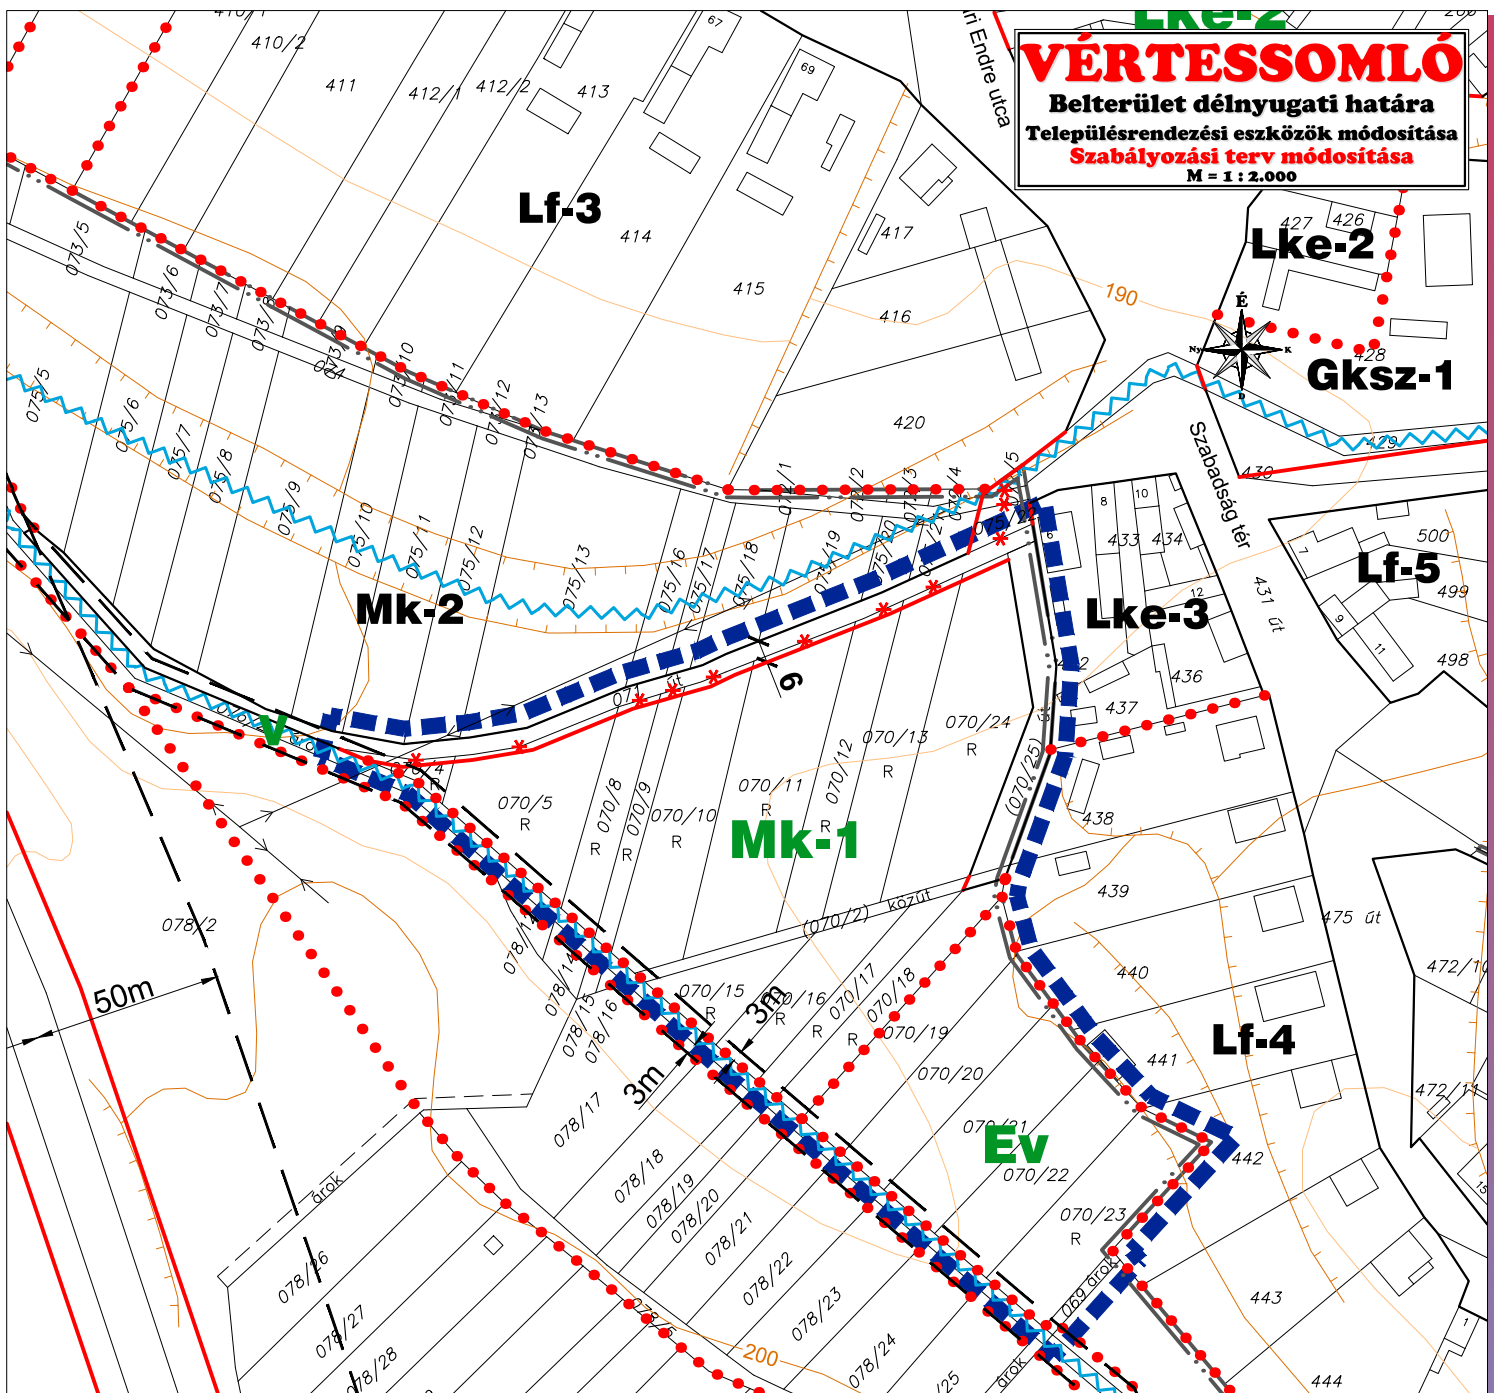

## Jelmagyarázat

meglévő tervezett		<b>SZABÁLYOZÁS ALAPELEMEI</b>	
	módosítással érintett tervezési terület		közterületi határvonal
	szabályozási vonal		szabályozási szélesség
	építési övezet, övezet határa		kötelező megszüntető jel
<b>Lf-4</b> <b>Mk-1</b>	építési övezet, övezet jele		védőtávolság
<b>SZABÁLYOZÁS MÁSODLAGOS ELEMEI</b>		<b>VÉDELEM, KORLÁTOZÁS, KÖTELEZETTSÉG</b>	
	vízfolyás	<b>TÁJÉKOZTATÓ ELEMEK</b>	
<b>ÖVEZETEK</b>			
<b>Ev</b>	- 0 95	erdőterület -	védelmi
<b>Mk-1</b>	0 3 70	mezőgazdasági terület -	kertés
	4,5 900		

A .../2016. (.....) számú  
 önkormányzati rendelet rögzíti melléklete.  
 Készült az állami alapadatok felhasználásával.  
 Színterületek 5m-ként.

Munka megnevezése: **VÉRTESSOMLÓ**  
**Belterület délnyugati határa**  
 Munkács: **Szabályozási Terv módosítása**  
 Megbízó: **Vértessomló Község Önkormányzata**  
 Tervező: **PRO TERRA Kft. Urbanisztikai Ügynökség**  
 1138. Budapest, Ezerégi utca 18. Tel: 329-6041 237-0090 Fax: 340-1556 e-mail: proterra@proterra.hu  
 Felelős településrendező - tervező: **S. Vasi István**  
 (TT/1, É 01-2609/16)  
 Tervező munkatárs: **Németh Gyula**  
 Megnevezés: **M = 1 : 2.000**  
 Dátum: **2016. 08.**  
 SZ-1/M2  
 S. Vasi István