



VÉRTESSOMLÓ

Településrendezési Terv


Hosszú dűlő

Szabályozási Terv

M = 1 : 4.000

ÉPÍTÉSI ÖVEZETEK			
(építési) övezet jele	beépítési mód	max. beépítési %	min. zöldfelület %
Ks	SZ	10	75
	6,0	5000	különleges terület - strand, sport
ÖVEZETEK			
KÖu	közlekedési terület - közúti		
E	SZ	0,5	95
	6,6	10ha	erdőterület - általános
Er	-	-	95
			erdőterület - rekonstrukciós
Má	SZ	3	-
	5,5	2ha	mezőgazdasági terület - általános
Má-I	SZ	1	-
	5,5	10ha	mezőgazdasági terület - általános (legelő)
V	vízgyűjtőterület		

Jelmagyarázat	
meglévő	tervezett
ALAPTÉRKÉPI ELEMEK	
	közigazgatási határ
	beltérület határ
	telekhatár
	alrészlet határ
	épület
	villamos légvezeték (20 kV, 35 kV)
	színvonal (2,5m-ként)
SZABÁLYOZÁSI ELEMEK	
	tervezési terület határa
	közterületi telekhatár (szabályozási vonal)
	szabályozási vonal
	szabályozási szélesség
	építési övezet, övezet határa
	építési övezet, övezet jele
	védőtávolság
IRÁNYADÓ SZABÁLYOZÁSI ELEMEK	
	irányadó szabályozási vonal
	irányadó telekhatár
	megszűntető jel
JOGSZABÁLY ALAPÚ TÁJÉKOZTATÓ ELEMEK	
	régészeti érdekű terület határa
	ex lege forrás
EGYÉB TÁJÉKOZTATÓ ELEMEK	
	érvényben lévő építési övezet, övezet jele
	víznyelvény

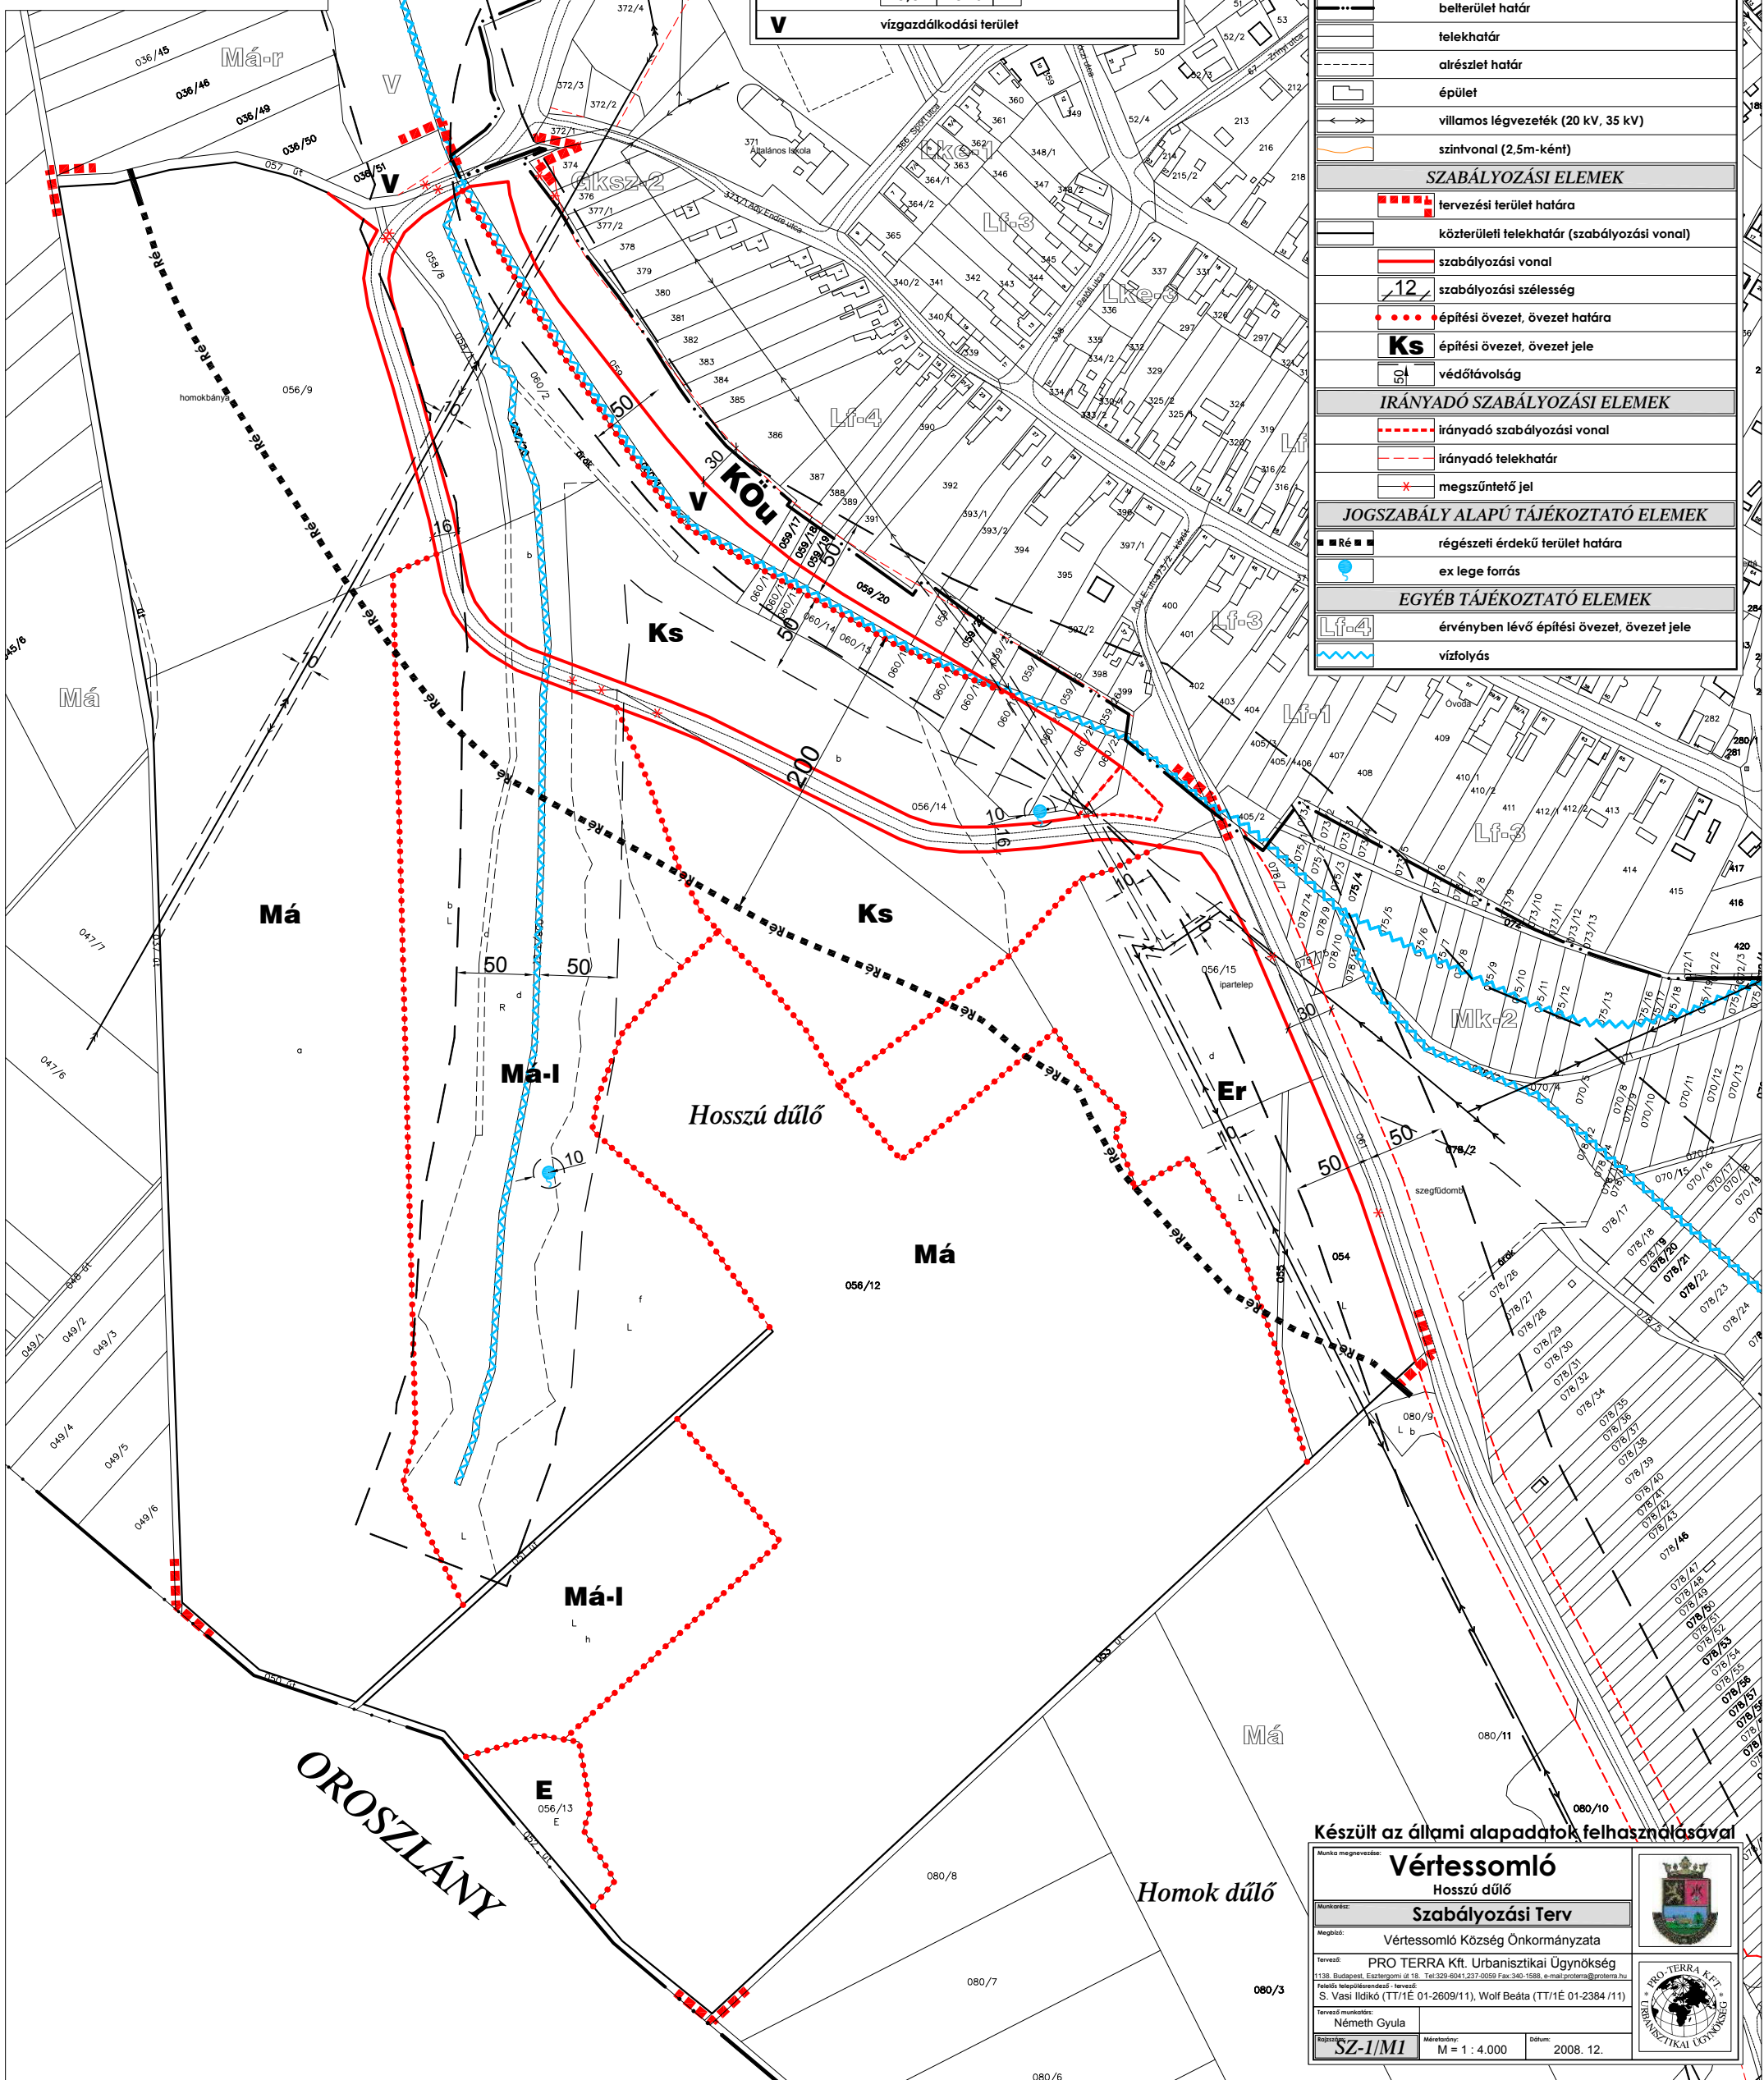

Készült az állami alapadatok felhasználásával

Munka megnevezése: **Vértessomló**
Hosszú dűlő
Szabályozási Terv

Munkatárs: **Szabályozási Terv**

Megbízó: Vértessomló Község Önkormányzata

Tervező: PRO TERRA Kft. Urbanisztikai Ügynökség
1138. Budapest, Esztergomi út 18. Tel: 329-6041-237-0059 Fax: 340-1588, e-mail: proterra@proterra.hu

Teljesítés megnevezése: tervezés
S. Vasi Ildikó (TT/1É 01-2609/11), Wolf Beáta (TT/1É 01-2384/11)

Tervező munkatárs:
Németh Gyula

Építész:
SZ-1/M1

Méretarány: M = 1 : 4.000
Dátum: 2008. 12.