



# VÉRTESSOMLÓ

Településrendezési Terv


Közigazgatási terület

**Szabályozási tervi lehatárolások**

M = -

## JELMAGYARÁZAT

	Hatályban lévő szabályozási alapterv
	Hatályban lévő rész-szabályozási tervek
	Szabályozási tervek módosulnak 2009-ben
	Terület felhasználás váltás feltétele szabályozási terv készítése

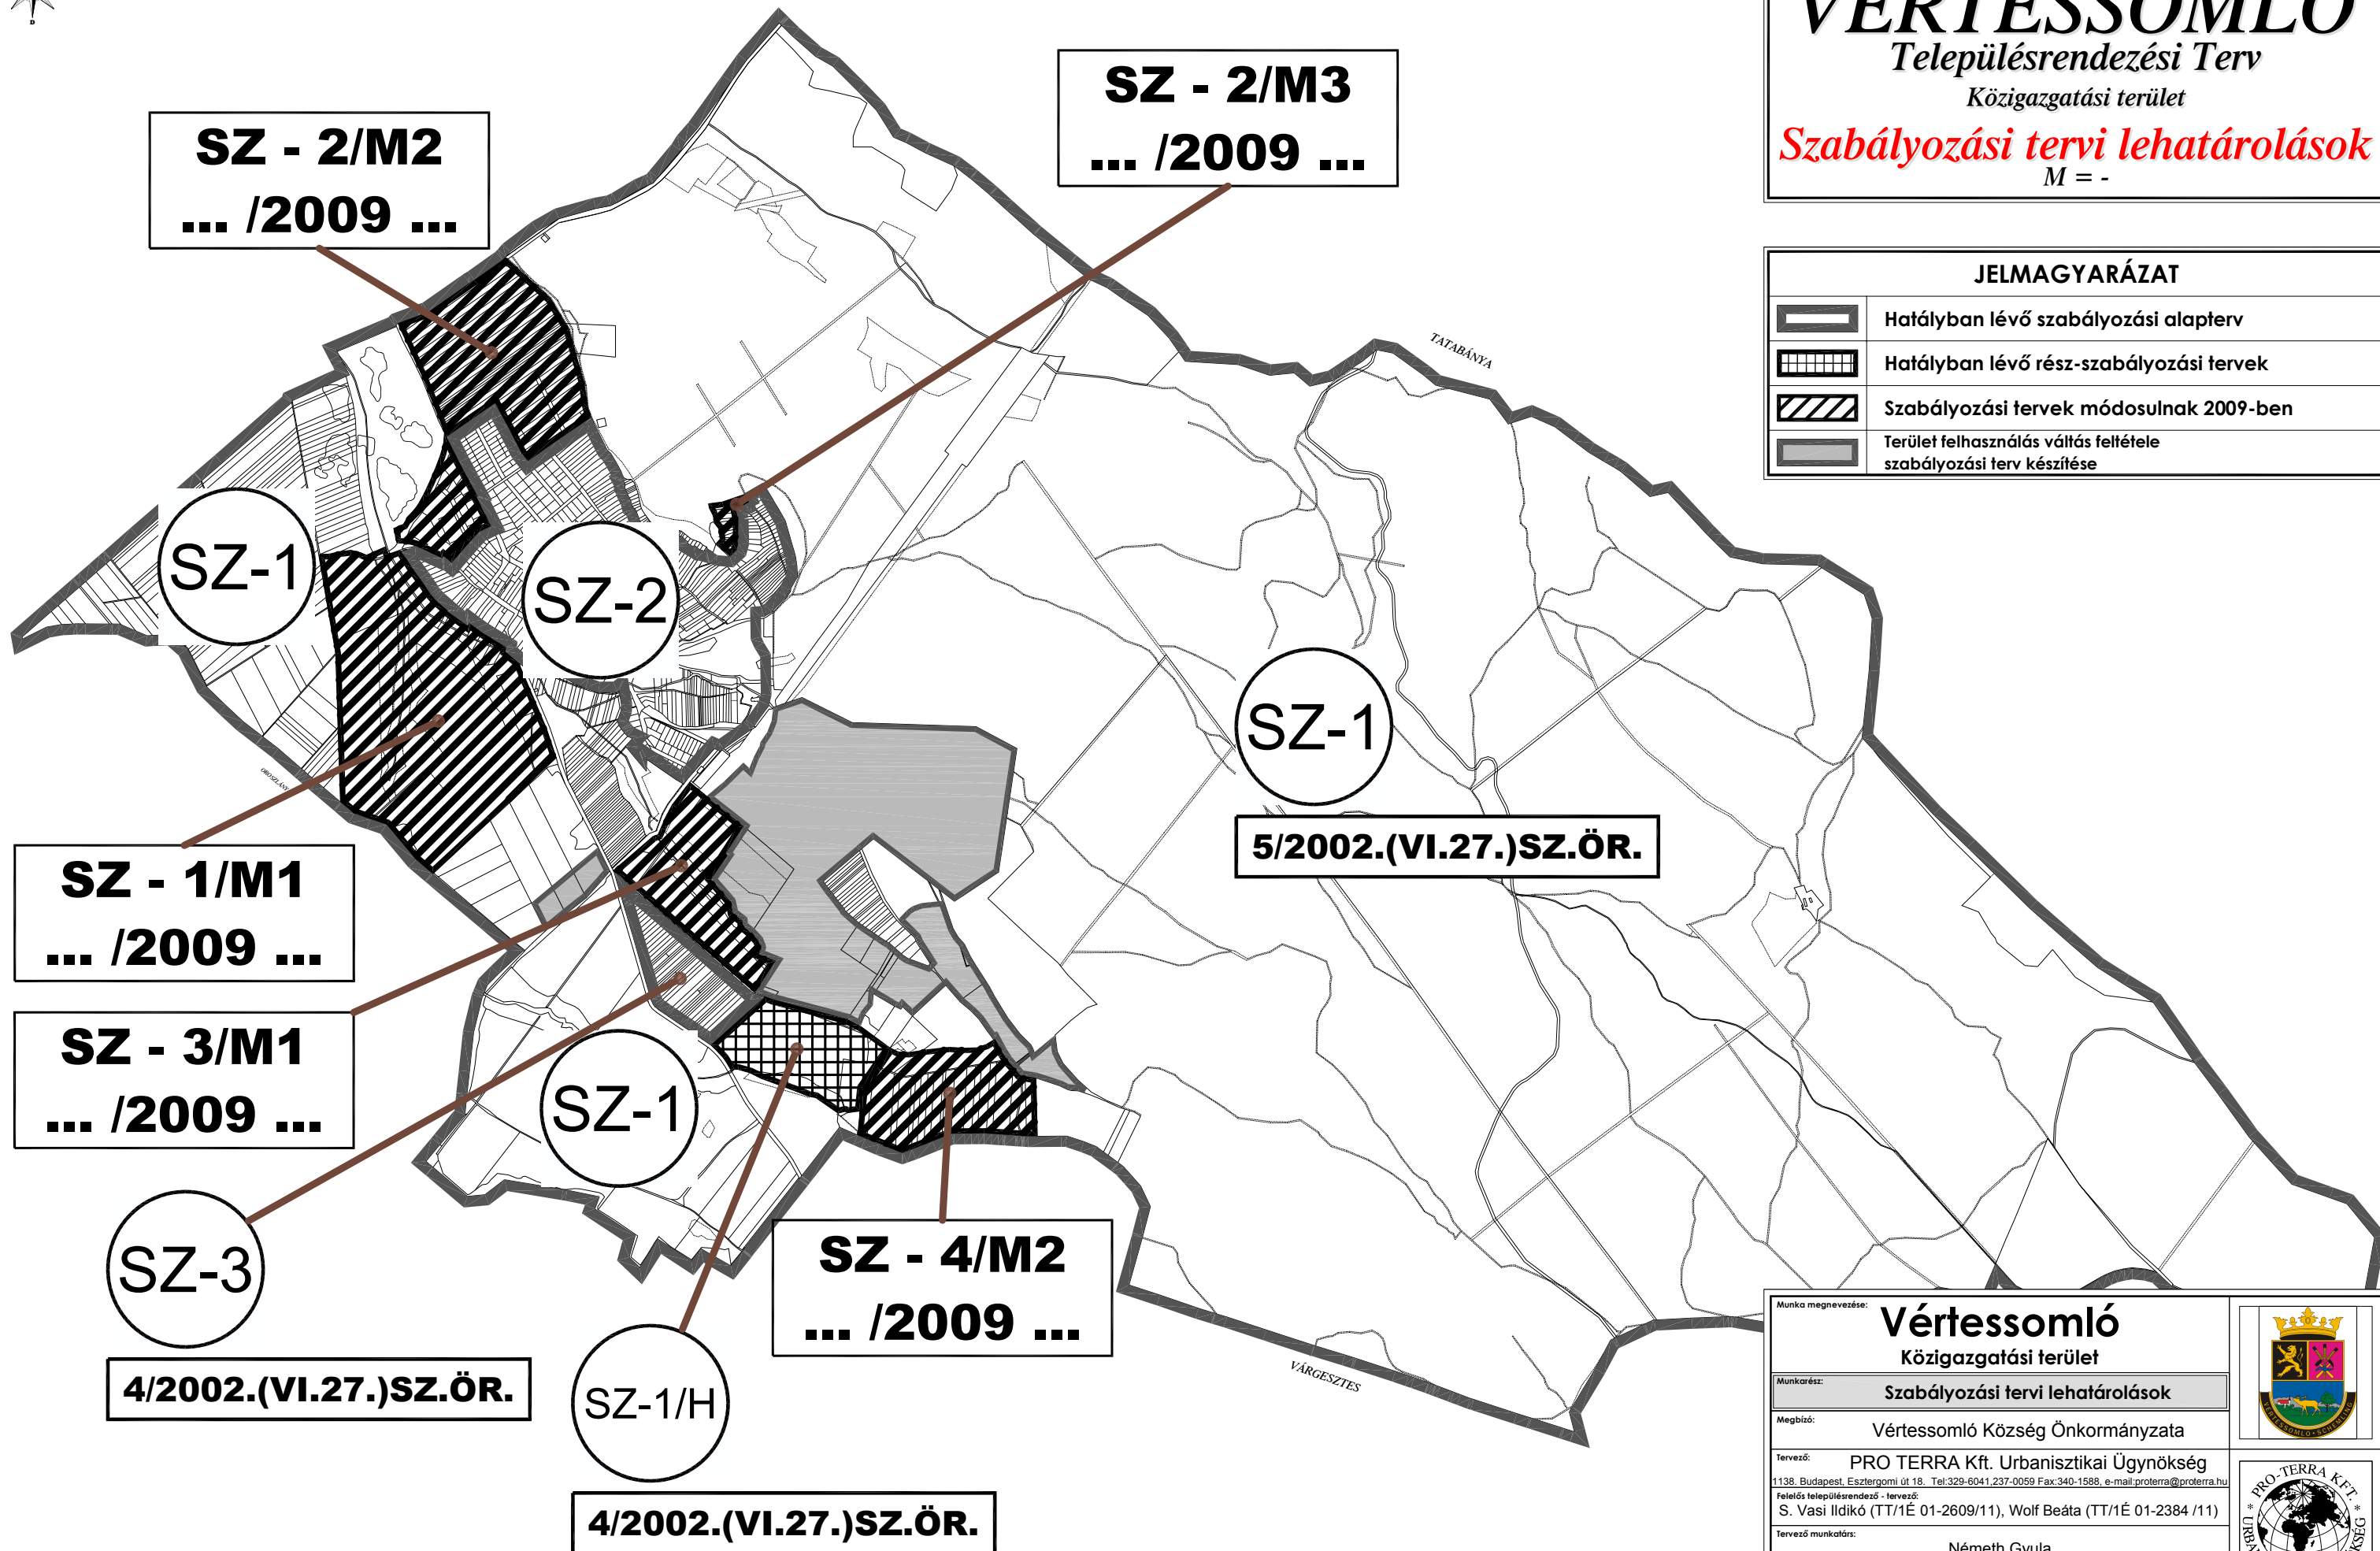

Munka megnevezése: <b>Vértessomló</b>		
Közigazgatási terület		
Munkarész:	<b>Szabályozási tervi lehatárolások</b>	
Megbízó:	Vértessomló Község Önkormányzata	
Tervező:	PRO TERRA Kft. Urbanisztikai Ügynökség	
<small>1138. Budapest, Esztergomi út 18. Tel:329-6041,237-0059 Fax:340-1588, e-mail:proterra@proterra.hu</small>		
Felelős településrendező - tervező:	S. Vasi Ildikó (TT/1É 01-2609/11), Wolf Beáta (TT/1É 01-2384 /11)	
Tervező munkatárs:	Németh Gyula	
Rajzszám: <b>SZ-0</b>	Méretarány: M = -	Dátum: 2008. 12.