


VÉRTESSOMLÓ, Óhegy SZABÁLYOZÁSI TERV - 2022 M = 1 : 2000

Készült az állami alapadatok felhasználásával
3/2022. (II.24.) Ök. rendelet melléklete

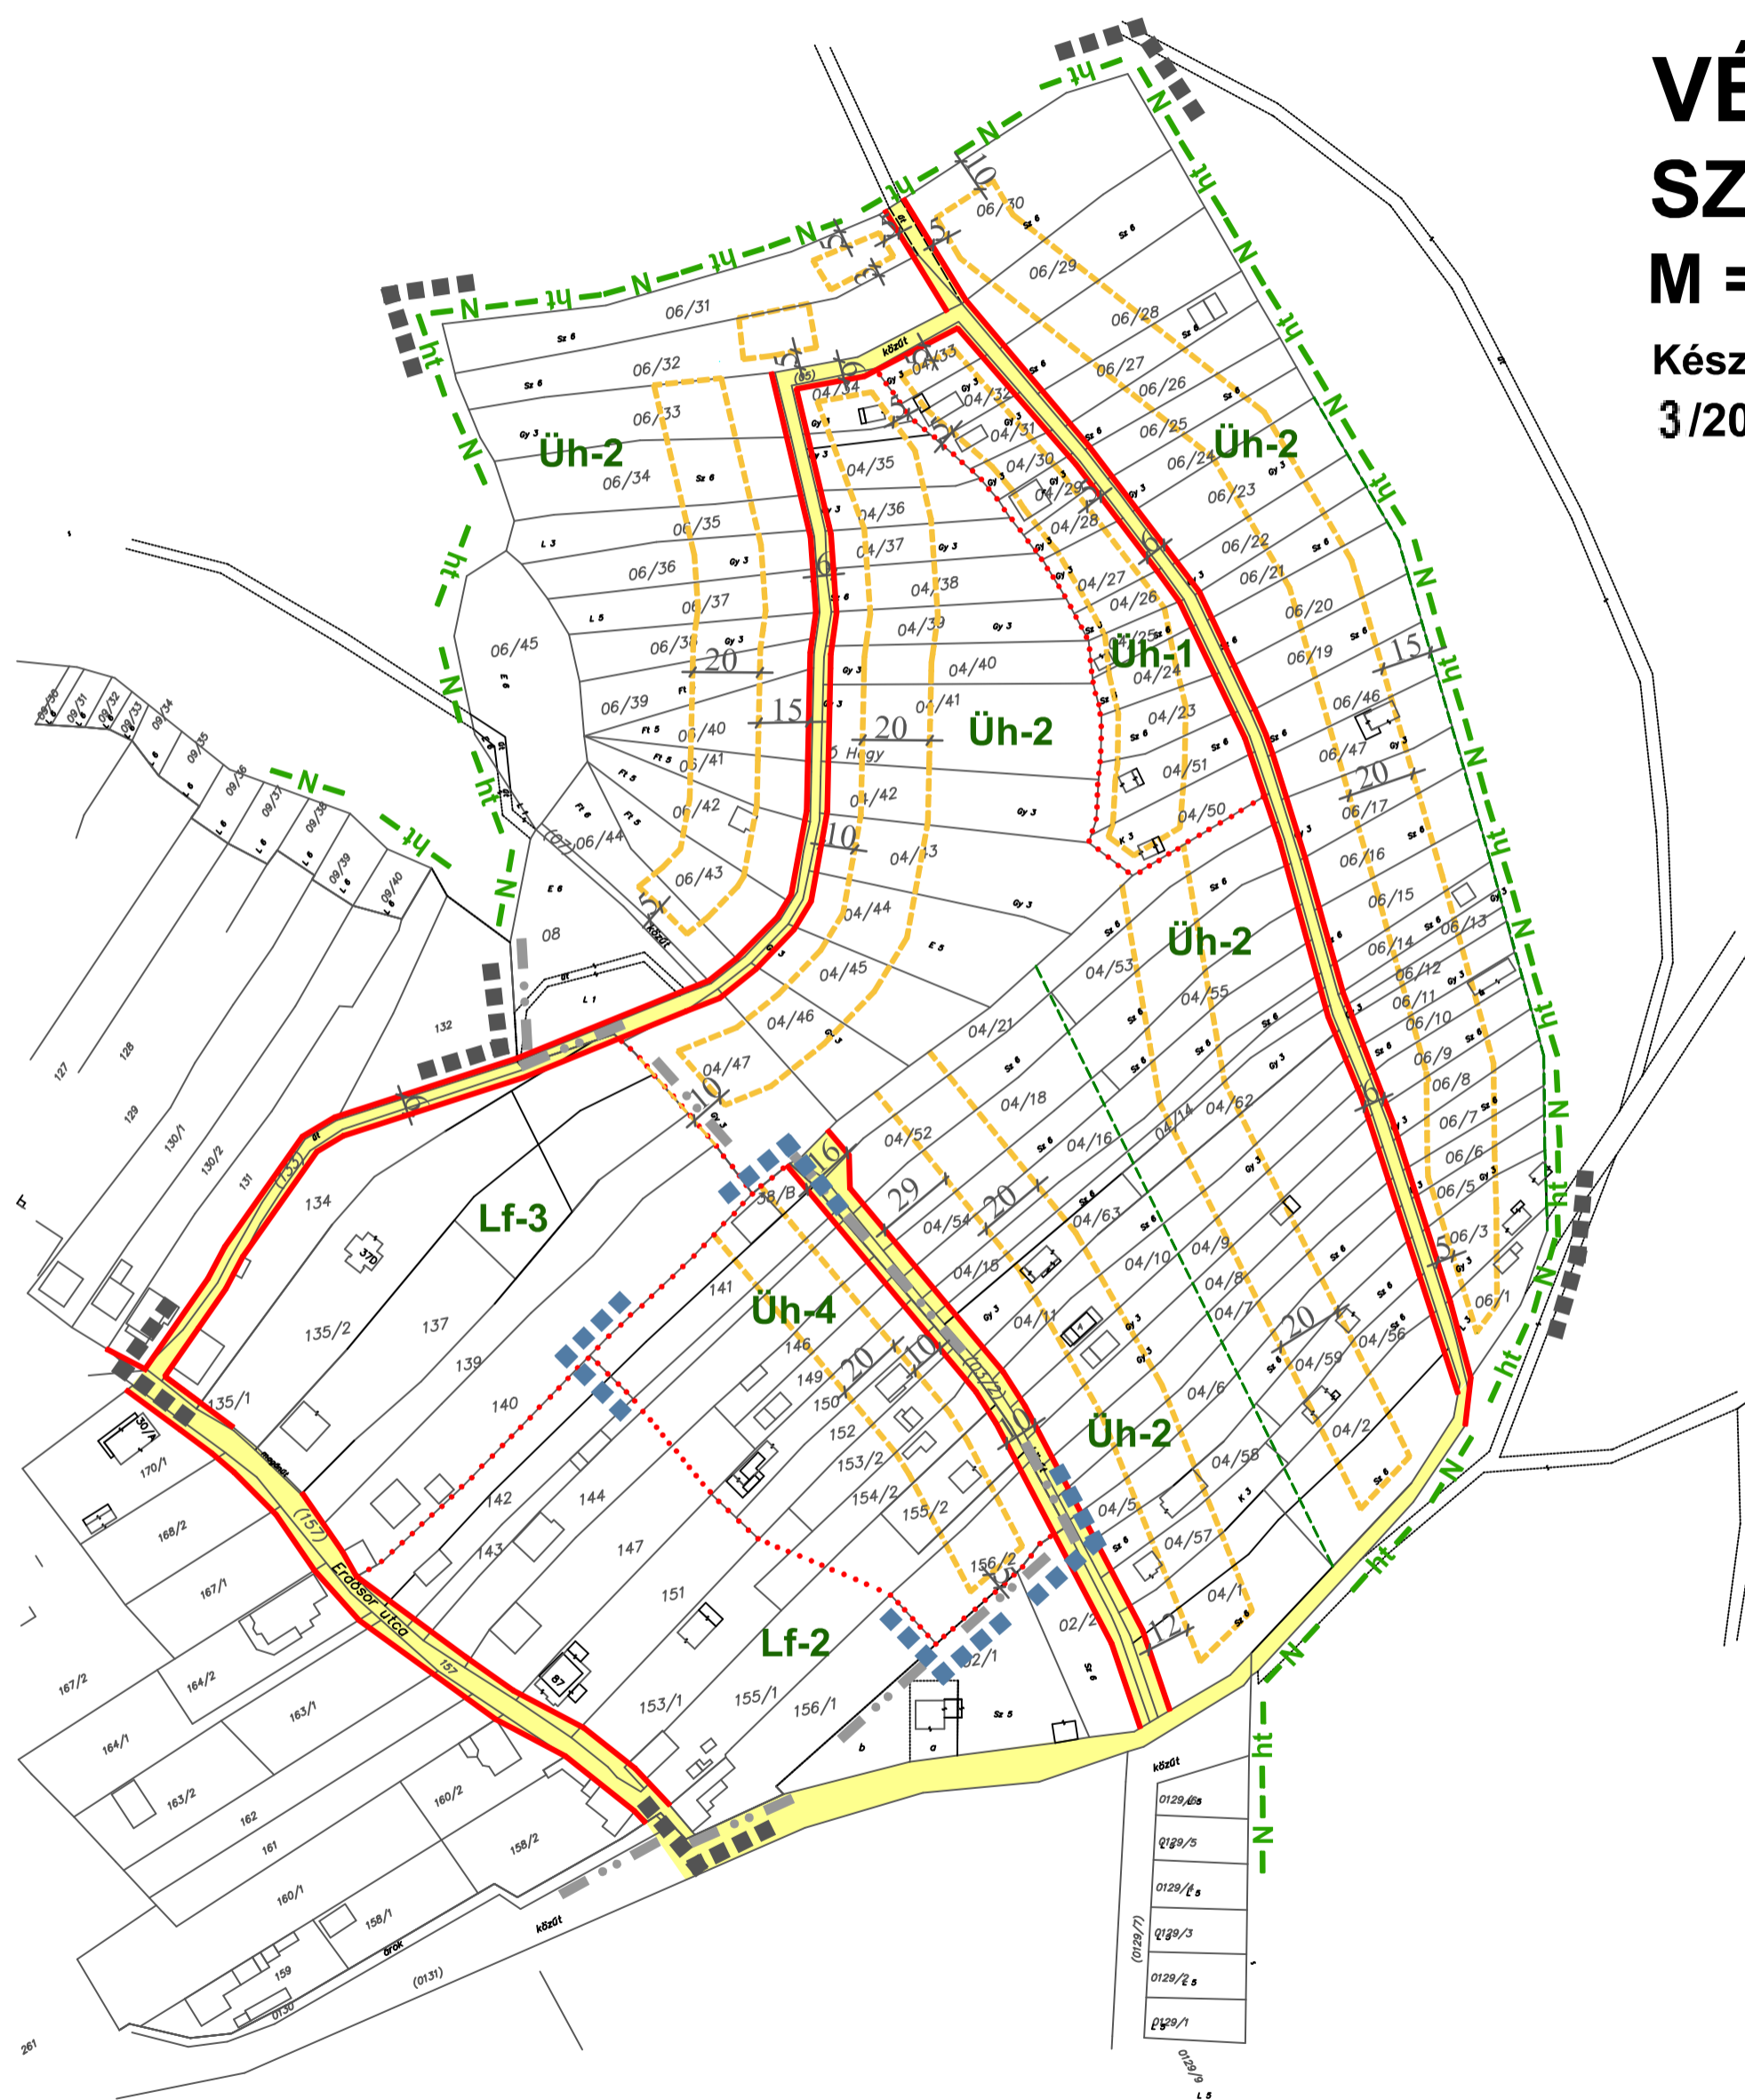

JELMAGYARÁZAT

- Módosítással érintett telekcsoport
- Tervezési terület határa
- Belterületi határ
- Övezeti határ
- Szabályozási vonal
- Szabályozási szélesség
- Natura 2000 terület
- Helyi természetvédelmi terület
- Javasolt telekhatár
- Építési hely

Építési övezeti jelek:
Üh-1,2,4 Hétfégi házas üdülő övezetek
Lf-2,3 Falusias lakó övezetek

Övezeti jelek:
 Közlekedési terület, út

LT-PLAN BT.
 Tatabánya, Tátra u. 1/A.
LÁSZLÓ TIBOR okl. építészmérnök
 TT - 1/11 - 0086