


VÉRTESSOMLÓ, Templom környezete SZABÁLYOZÁSI TERV - 2022

M = 1 : 2000

Készült az állami alapadatok felhasználásával
11/2022. (X.26.) Ök. rendelet melléklete

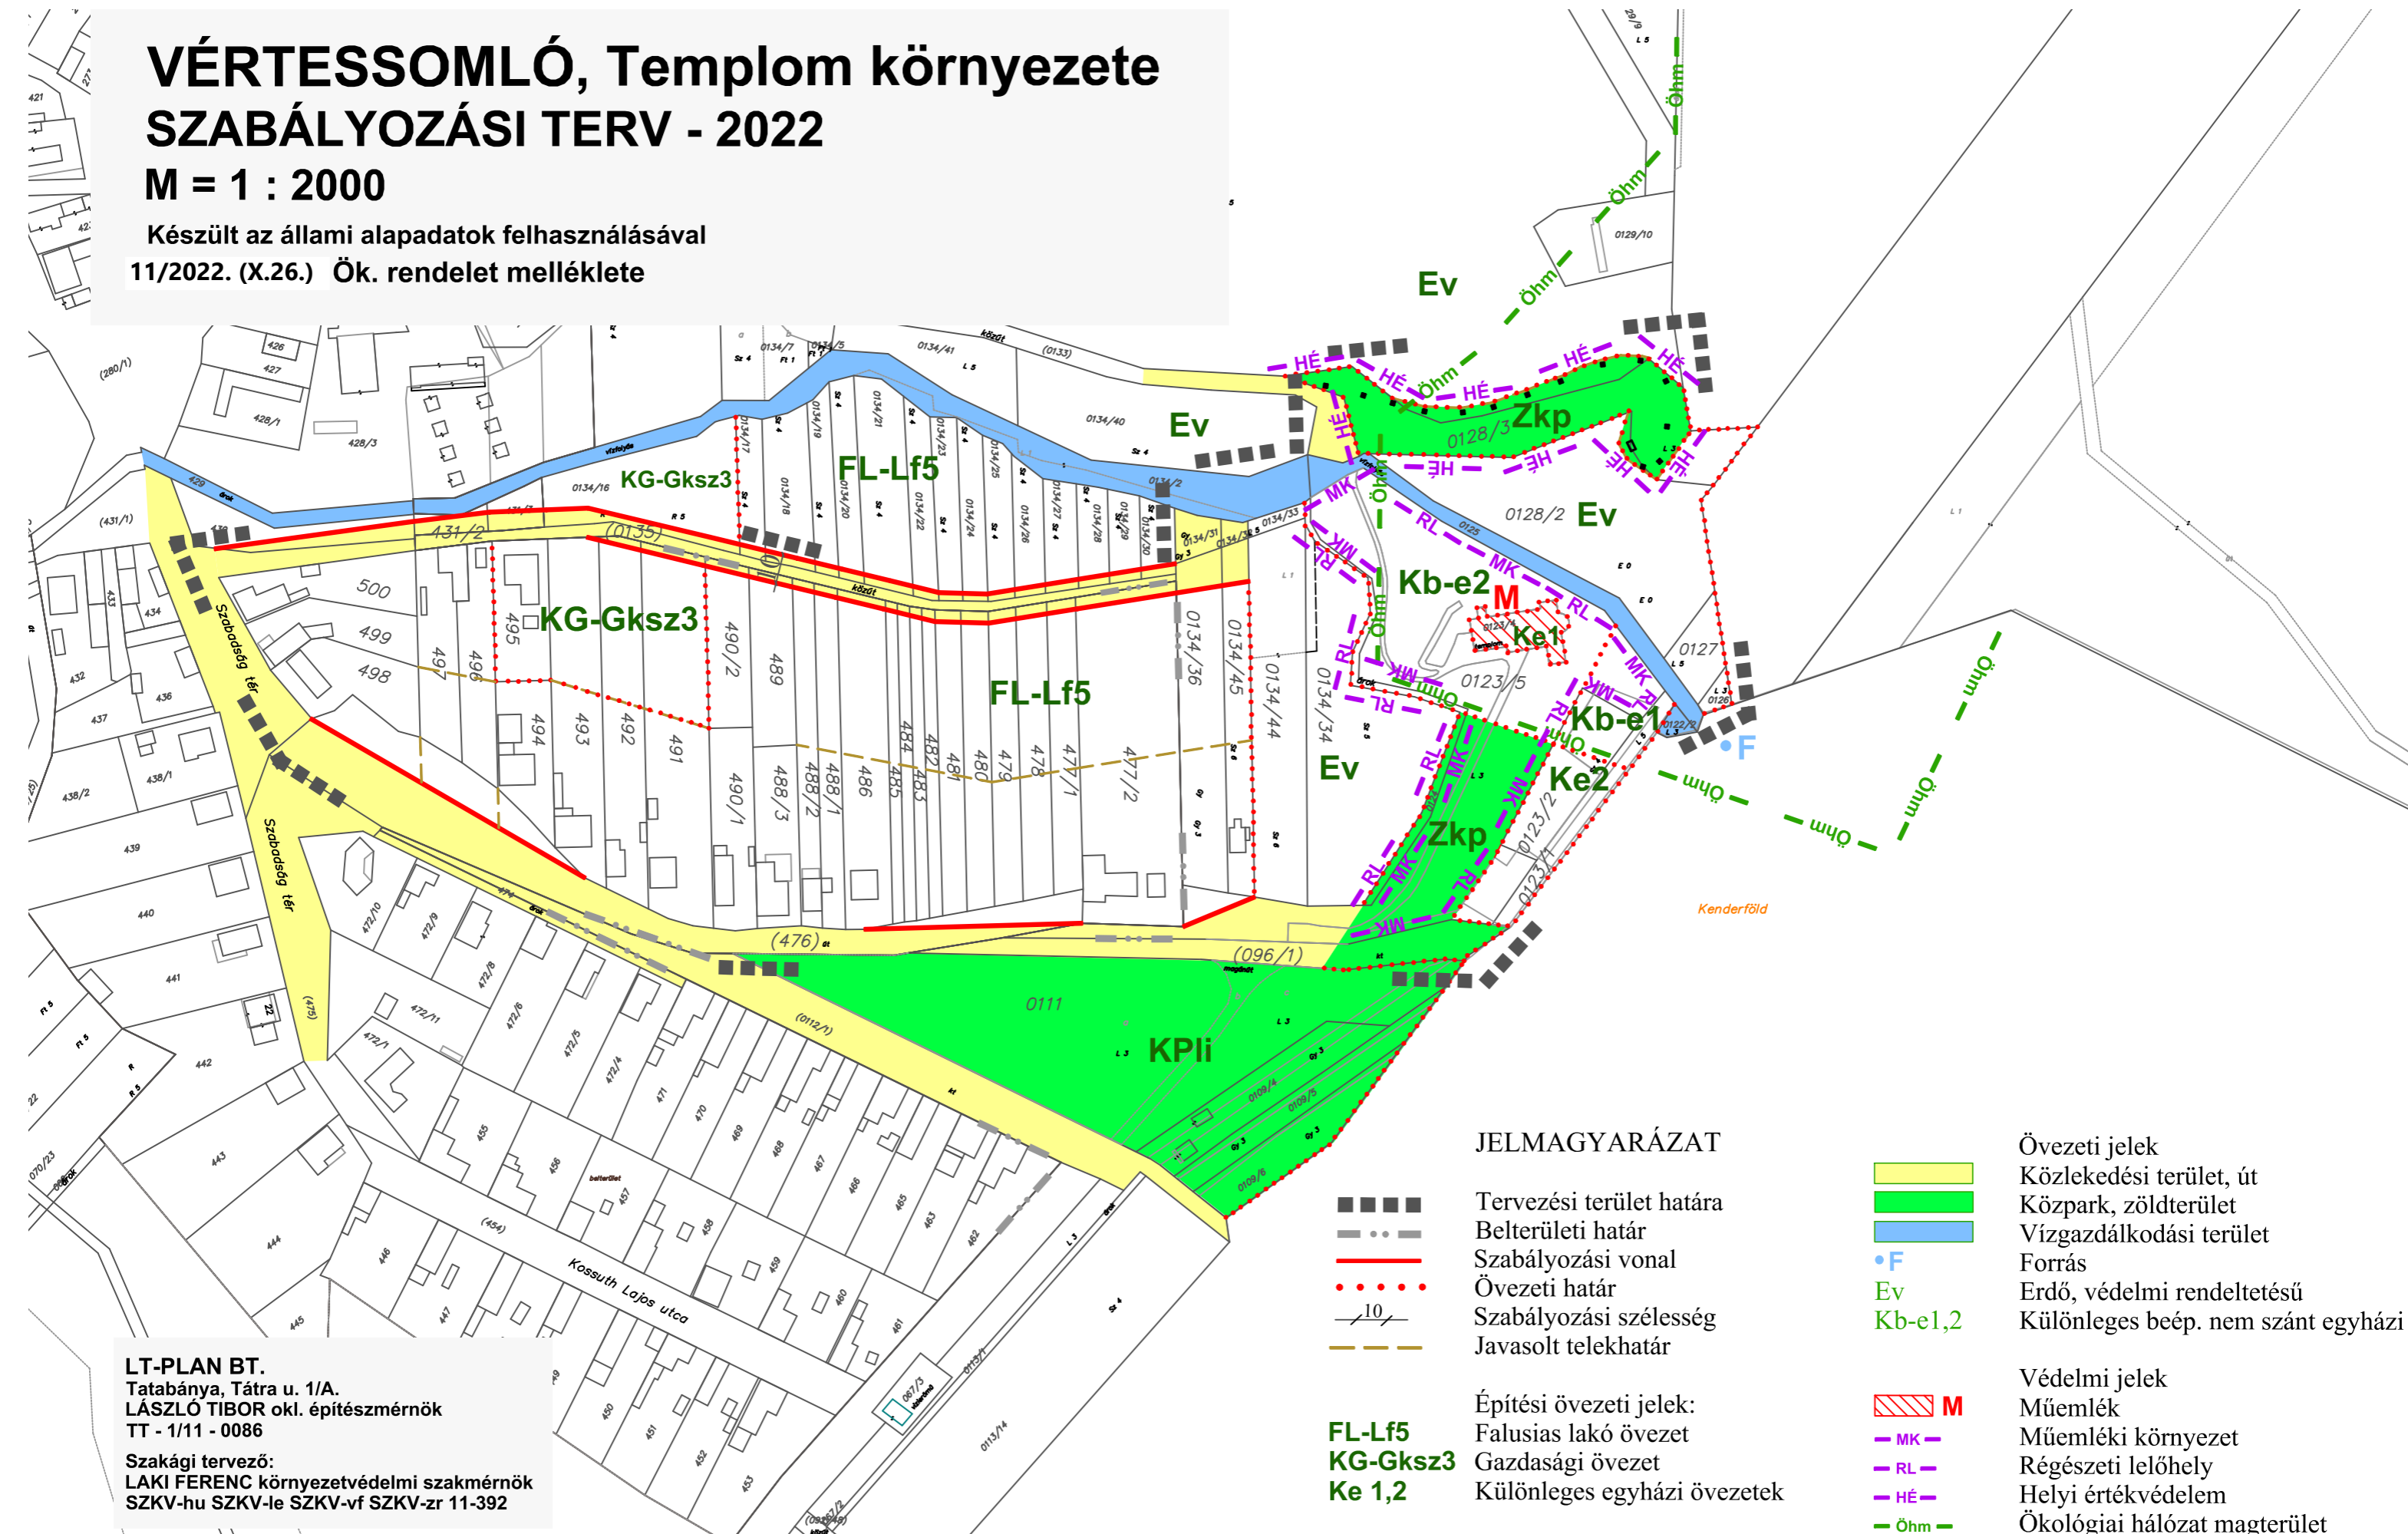

LT-PLAN BT.
Tatabánya, Tátra u. 1/A.
LÁSZLÓ TIBOR okl. építészmérnök
TT - 1/11 - 0086

Szakági tervező:
LAKI FERENC környezetvédelmi szakmérnök
SZKV-hu SZKV-le SZKV-vf SZKV-zr 11-392

JELMAGYARÁZAT

- ■ ■ ■ Tervezési terület határa
- · — · — Belterületi határ
- Szabályozási vonal
- · · · · Övezeti határ
- 10— Szabályozási szélesség
- — — — — Javasolt telekhatár

- FL-Lf5** Építési övezeti jelek:
- KG-Gksz3** Falusias lakó övezet
- Ke 1,2** Gazdasági övezet
- Különleges egyházi övezetek

- Övezeti jelek
- Közlekedési terület, út
- Közpark, zöldterület
- Vízgazdálkodási terület
- F Forrás
- Ev Erdő, védelmi rendeltetésű
- Kb-e1,2 Különleges beép. nem szánt egyházi
- M Védelmi jelek
- Műemlék
- Műemléki környezet
- Régészeti lelőhely
- Helyi értékvédelem
- Öhm Ökológiai hálózat magterület