


# VÉRTESSOMLÓ

## Homok dűlő, Somlóhegyi tó

### SZABÁLYOZÁSI FEDVÉNYTERV - 2023

#### M = 1 : 3000

Készült az állami alapadatok felhasználásával  
8/2023. (VII.18.) Ök. rendelet melléklete

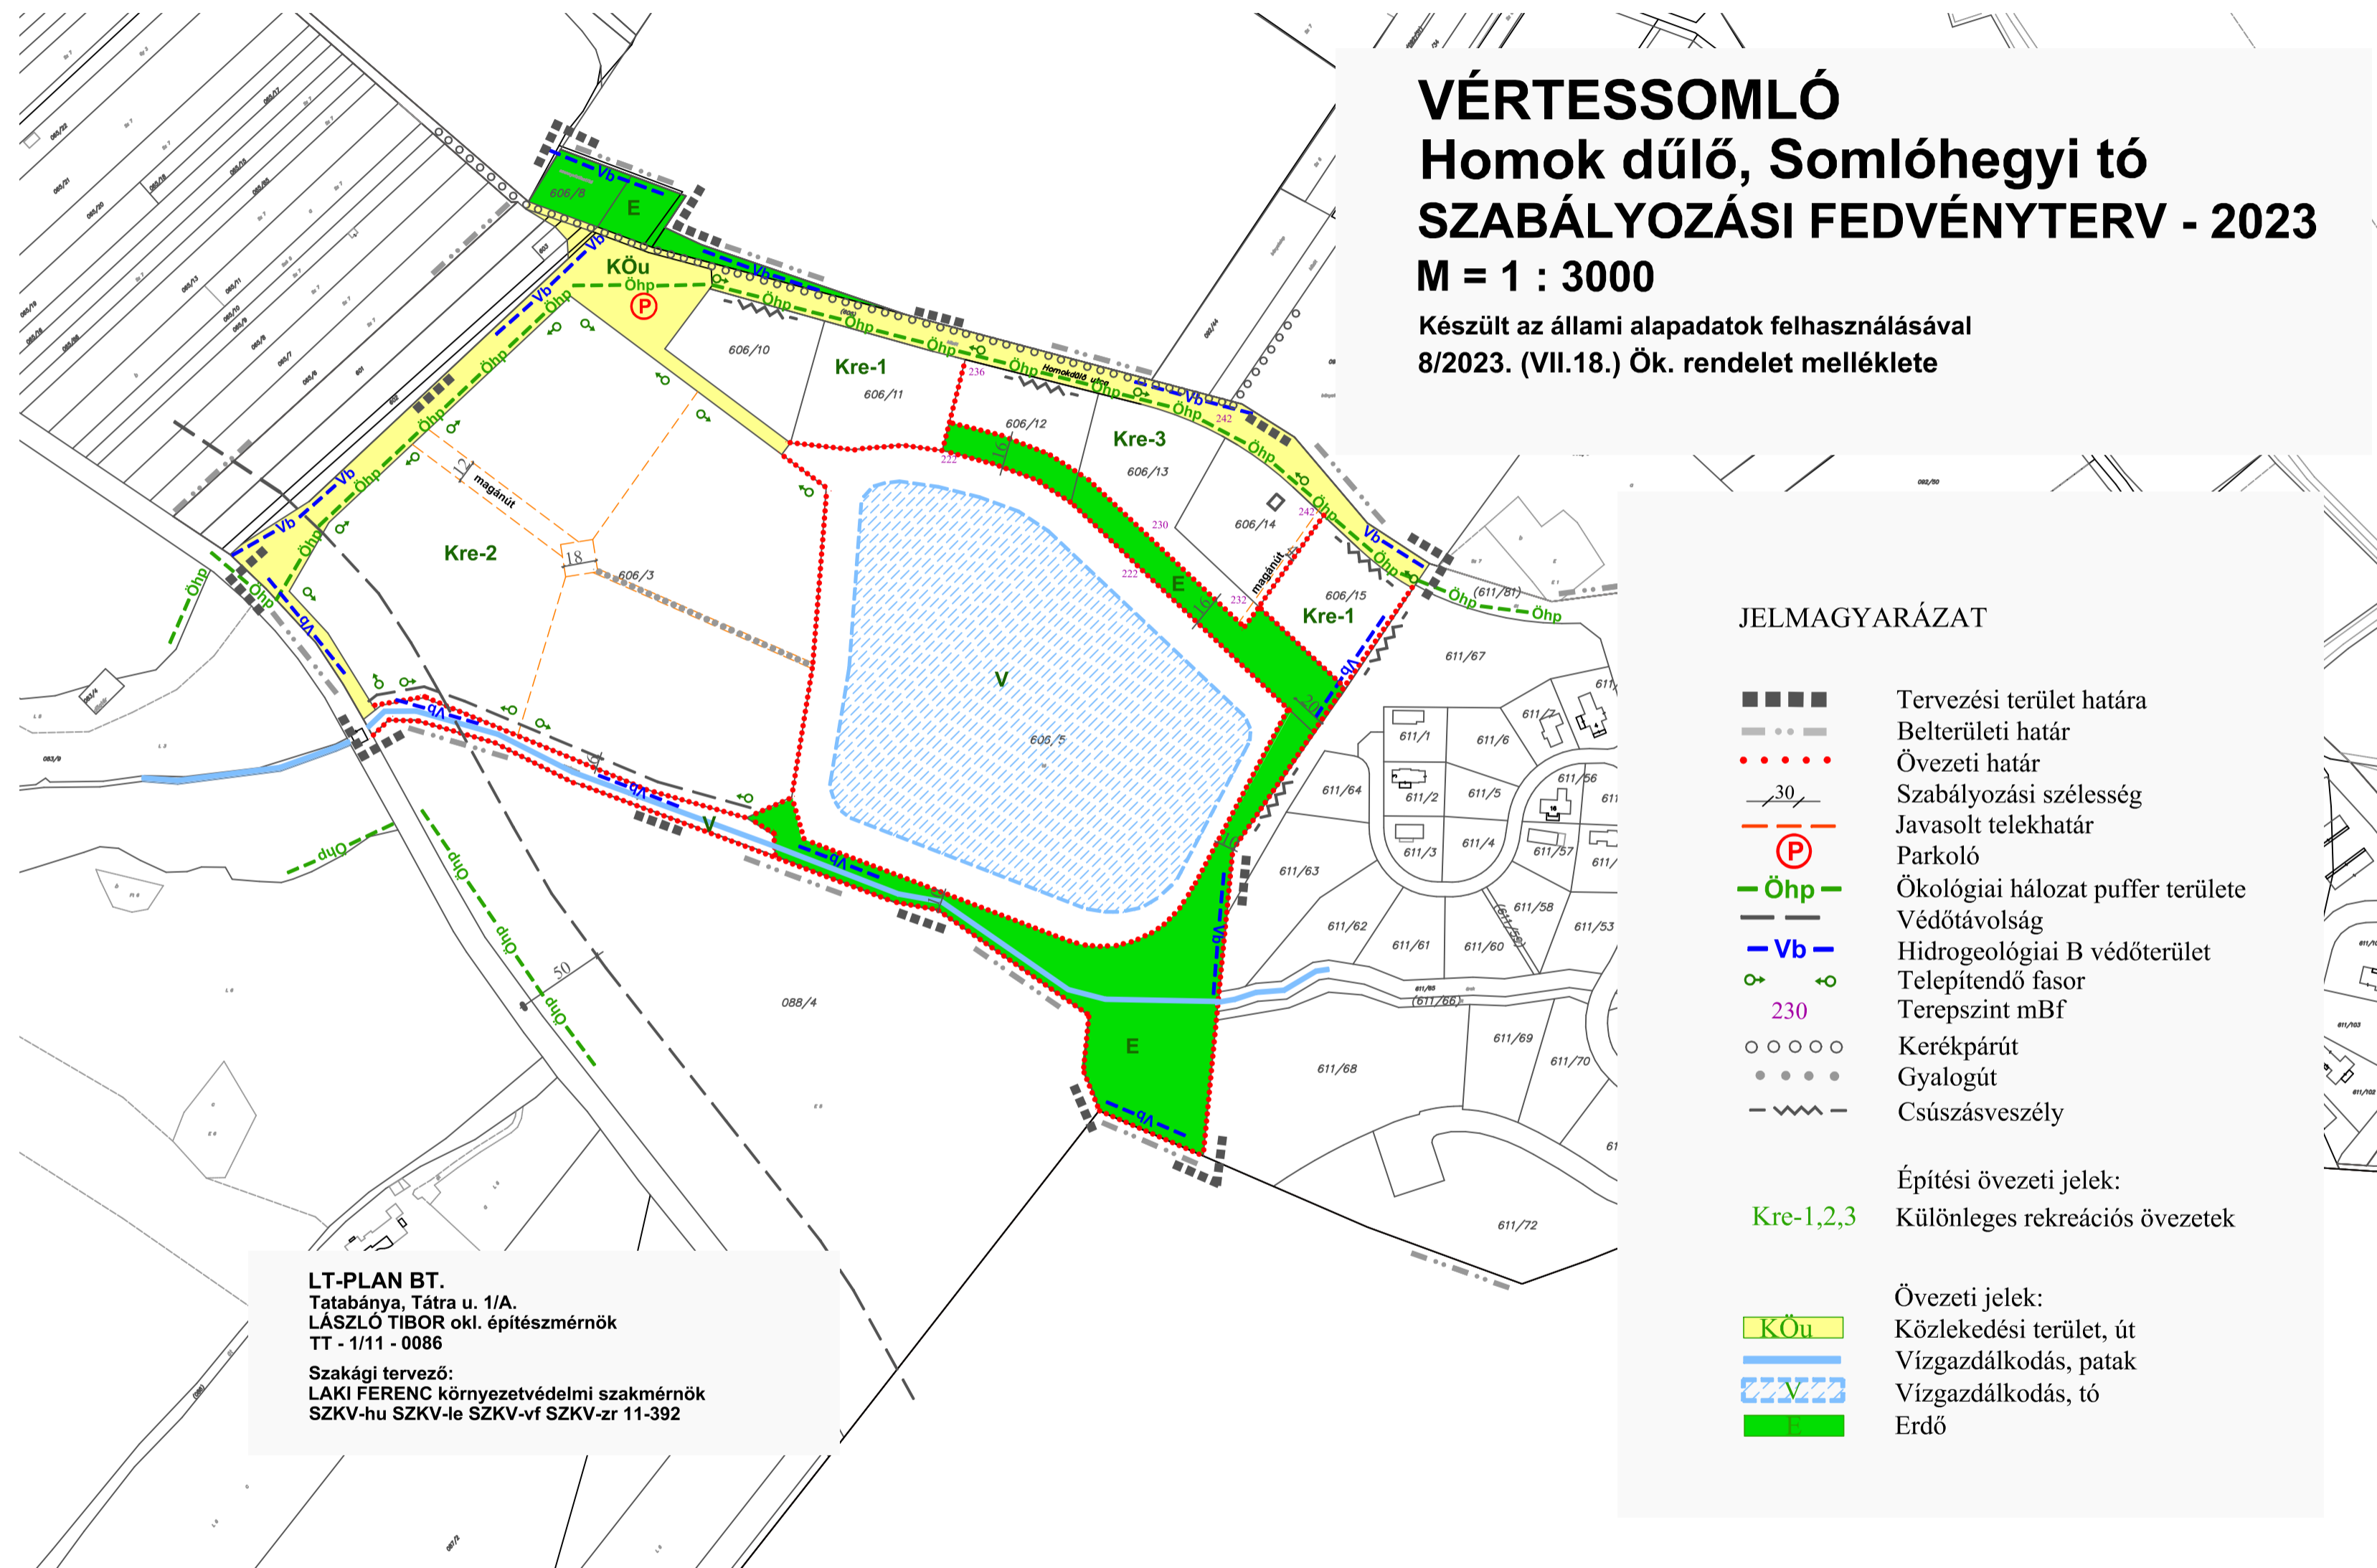

#### JELMAGYARÁZAT

- ■ ■ ■ Tervezési terület határa
- — — — Belterületi határ
- · · · · Övezeti határ
- 30 — Szabályozási szélesség
- — — — Javasolt telekhatár
- (P) Parkoló
- Öhp — Ökológiai hálózat puffer területe
- — — — Védőtávolság
- Vb — Hidrogeológiai B védőterület
- ○ ○ ○ Telepítendő faszor
- 230 Terepszint mBf
- ○ ○ ○ Kerékpárút
- · · · · Gyalogút
- ~ — Csúszásveszély
  
- Építési övezeti jelek:
- Kre-1,2,3 Különleges rekreációs övezetek
  
- Övezeti jelek:
- KÖu Közlekedési terület, út
- V Vízgazdálkodás, patak
- V Vízgazdálkodás, tó
- E Erdő

**LT-PLAN BT.**  
Tatabánya, Táttra u. 1/A.  
LÁSZLÓ TIBOR okl. építészmérnök  
TT - 1/11 - 0086

Szakági tervező:  
LAKI FERENC környezetvédelmi szakmérnök  
SZKV-hu SZKV-le SZKV-vf SZKV-zr 11-392